**BELMONT / WATERTOWN**
**TRAPELO RD & BELMONT ST**

| STATE | FED. PROJ. AID NO. | SHEET NO. | TOTAL SHEETS |
|---|---|---|---|
| MASS. | xxxxx | 2 | 77 |
| PROJ. FILE NO. 604688 | | | |
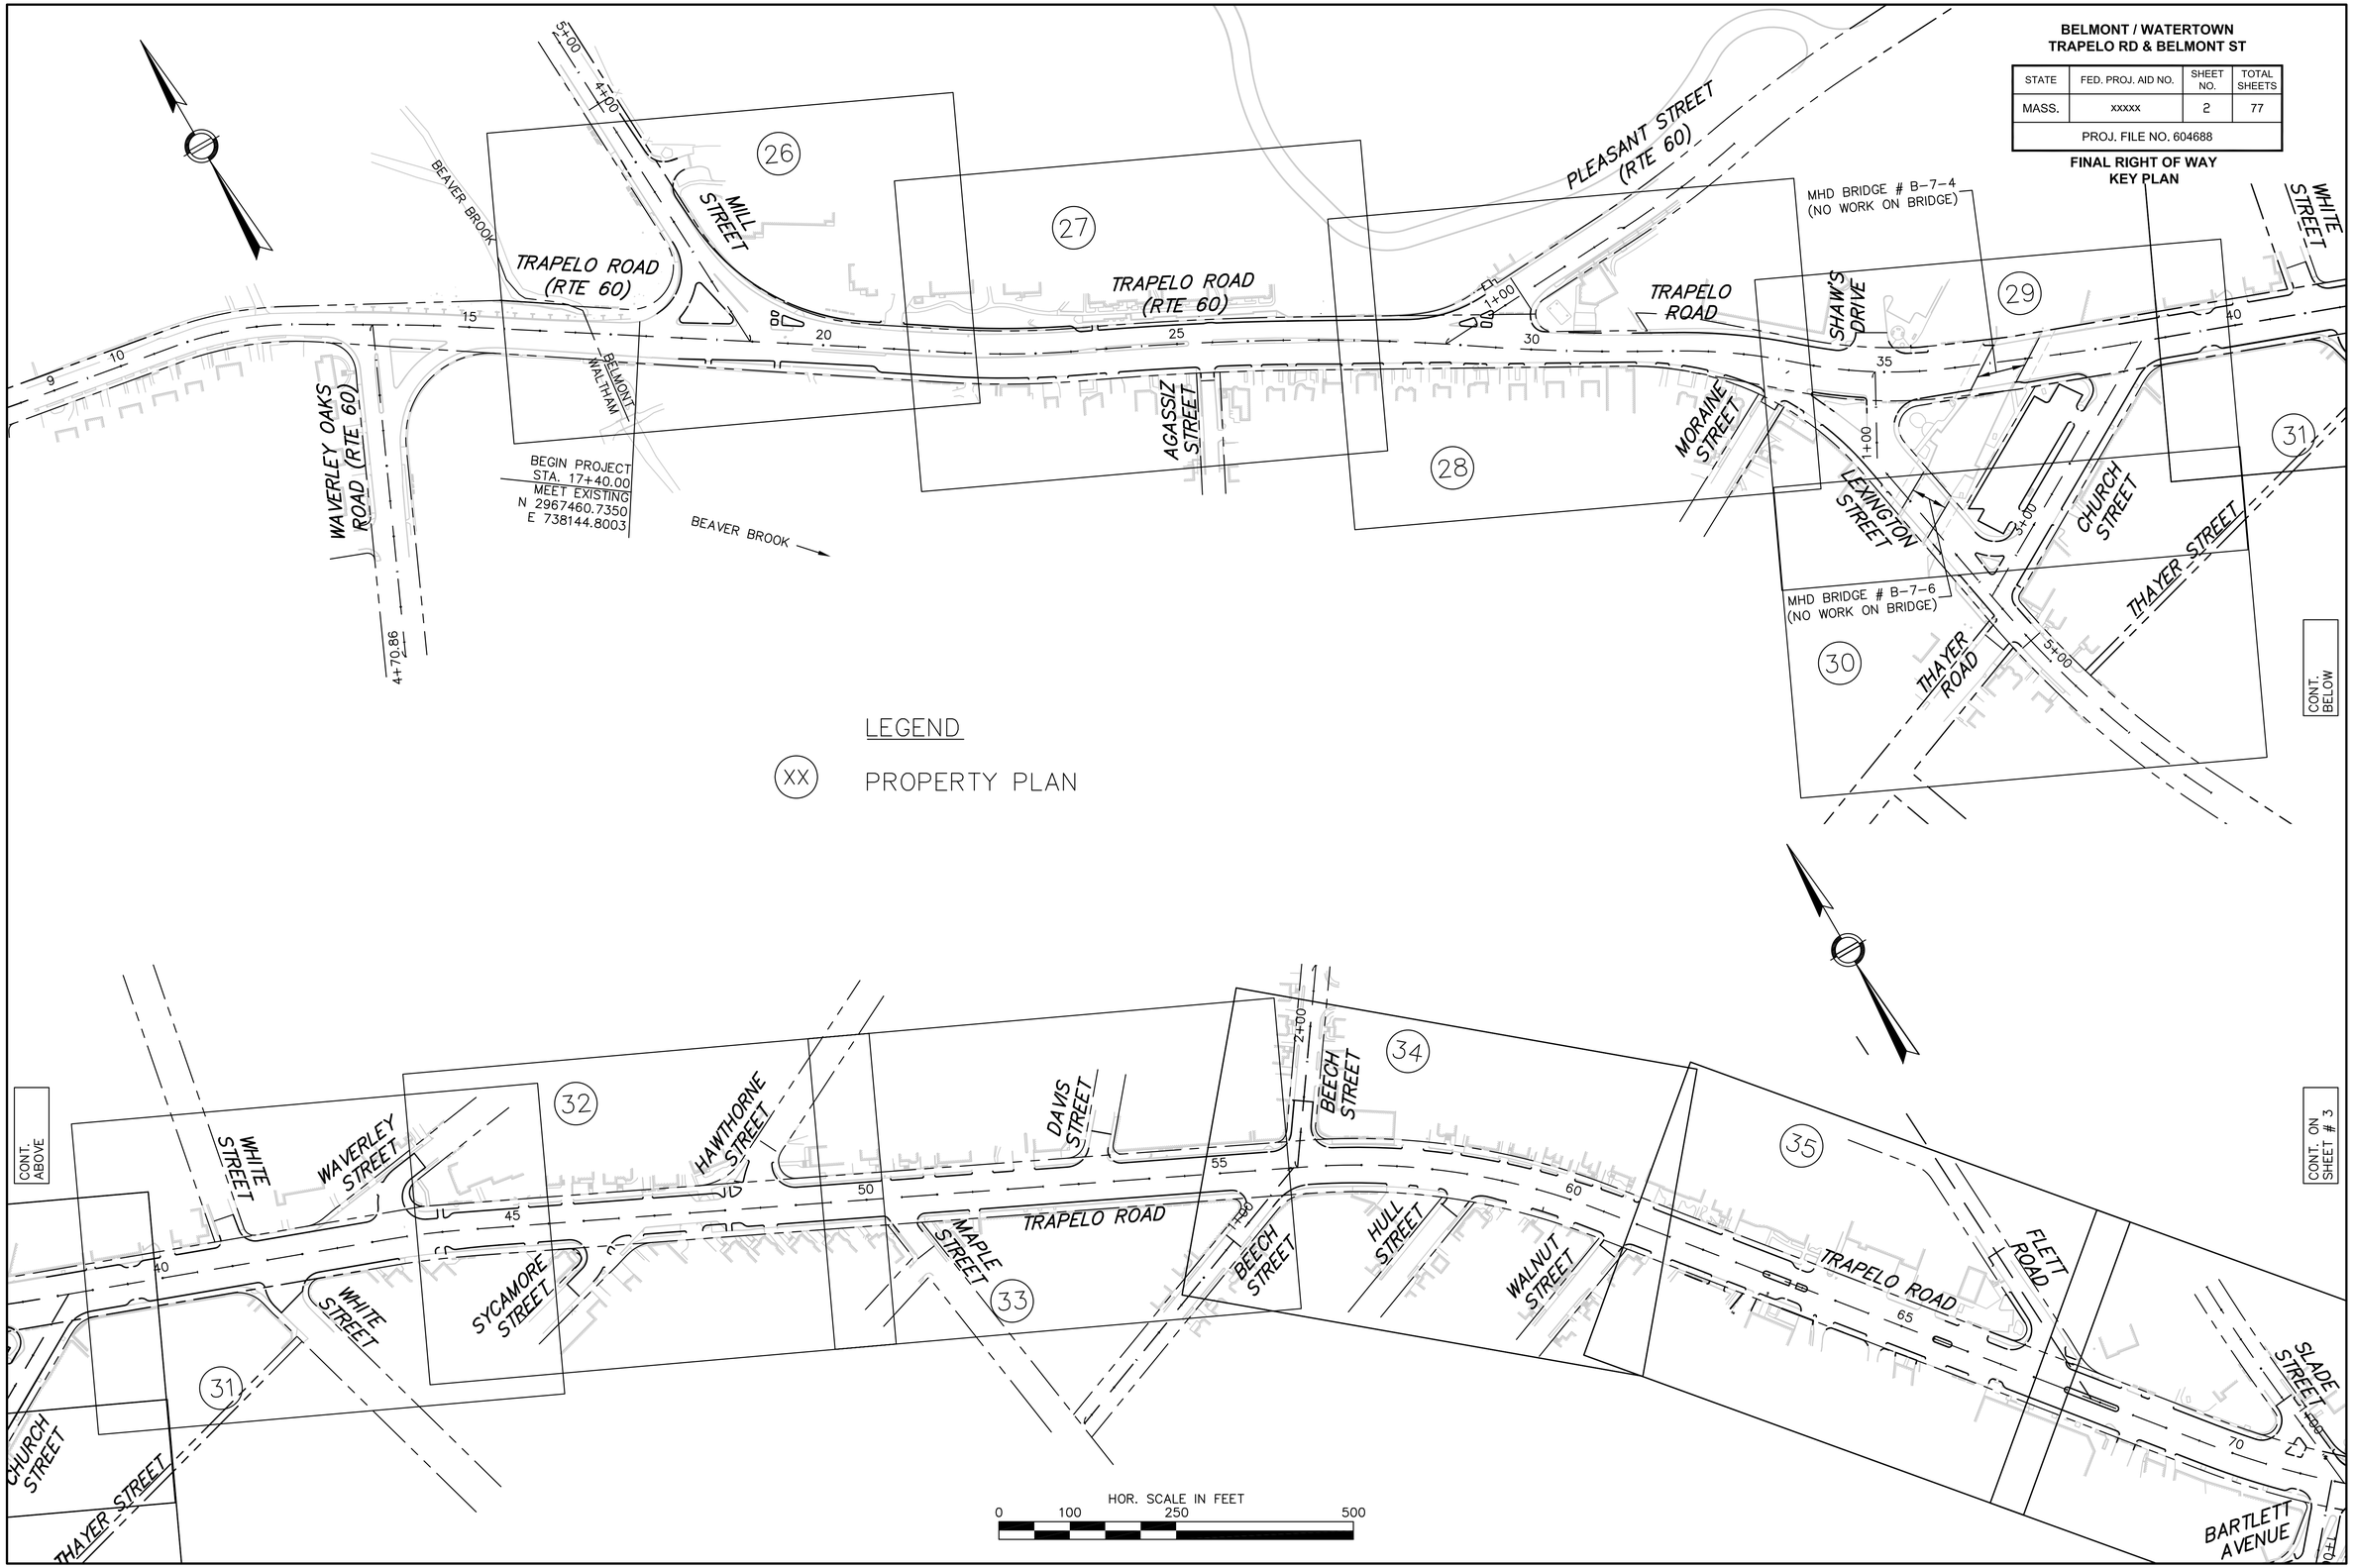
**FINAL RIGHT OF WAY**
**KEY PLAN**