BELMONT / WATERTOWN
TRAPELO RD & BELMONT ST

STATE	FED. PROJ. AID NO.	SHEET NO.	TOTAL SHEETS
MASS.	xxxxx	4	77
PROJ. FILE NO. 604688			
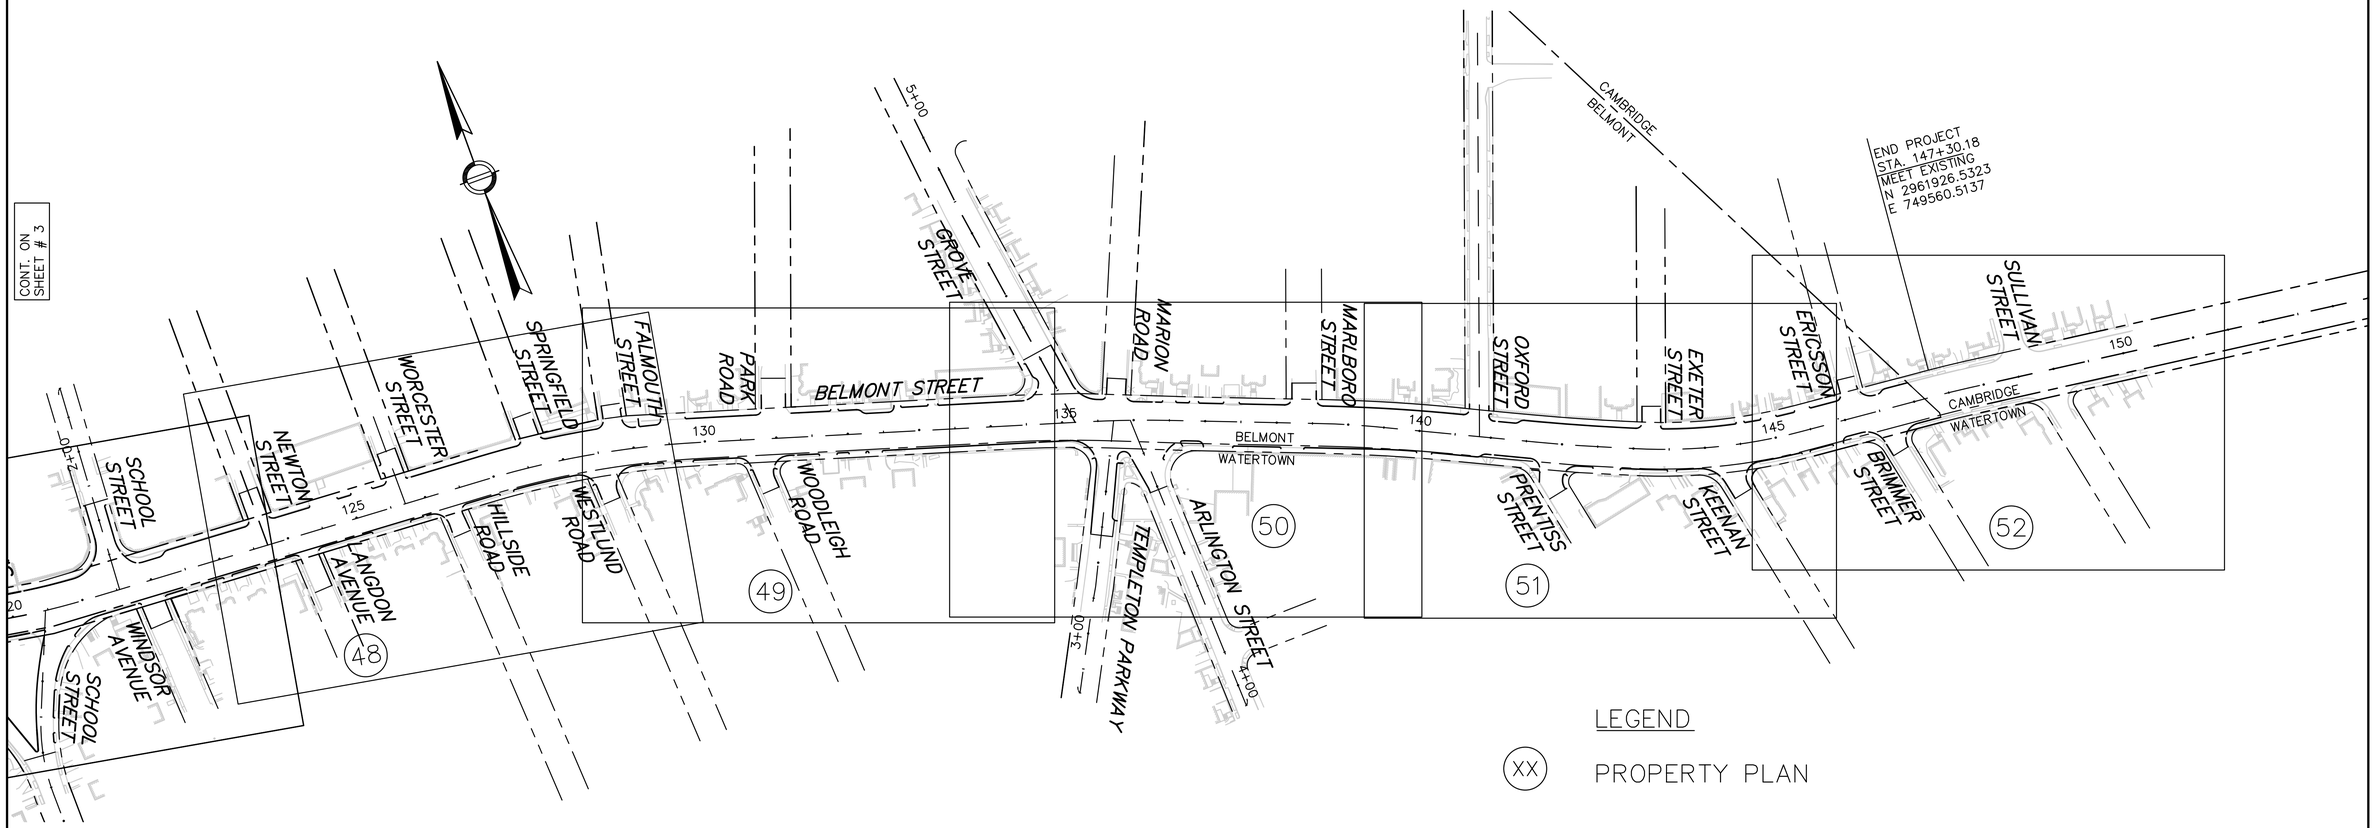
FINAL RIGHT OF WAY
KEY PLAN