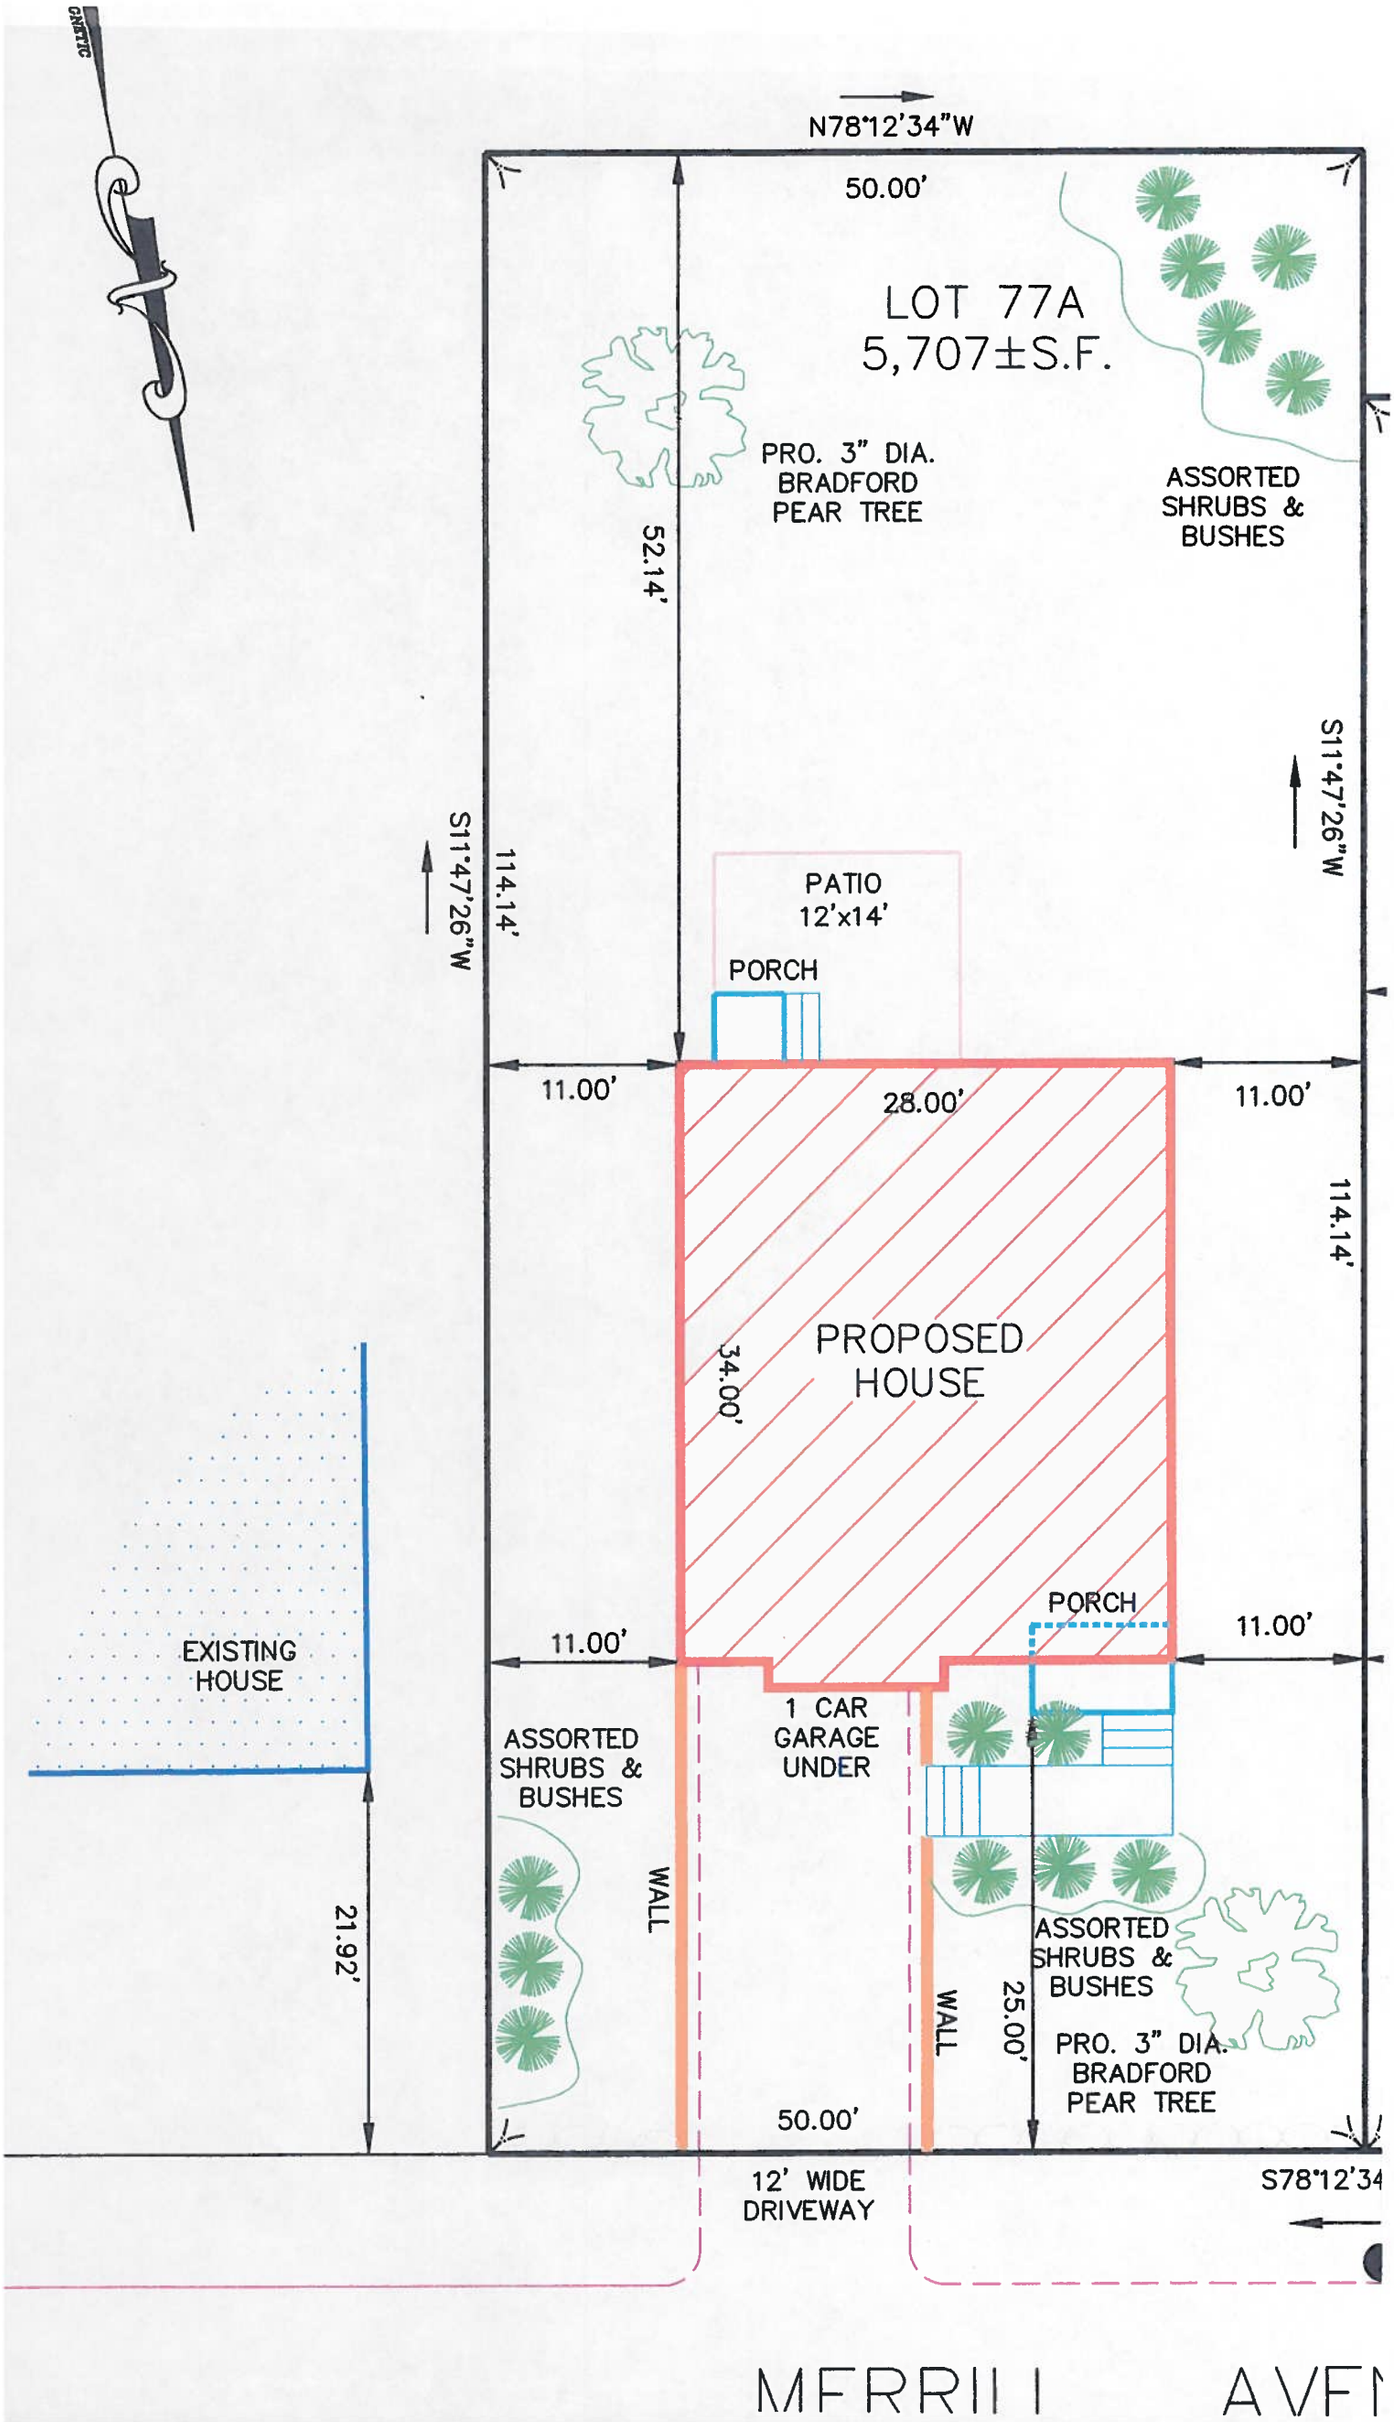
N78°12'34"W
50.00'
LOT 77A
5,707±S.F.
PRO. 3" DIA.
BRADFORD
PEAR TREE
ASSORTED
SHRUBS &
BUSHES
52.14'
S11°47'26"W
114.14'
S11°47'26"W
114.14'
PATIO
12'x14'
PORCH
11.00'
28.00'
11.00'
114.14'
PROPOSED
HOUSE
34.00'
PORCH
11.00'
11.00'
EXISTING
HOUSE
1 CAR
GARAGE
UNDER
ASSORTED
SHRUBS &
BUSHES
WALL
21.92'
ASSORTED
SHRUBS &
BUSHES
WALL
25.00'
PRO. 3" DIA.
BRADFORD
PEAR TREE
50.00'
12' WIDE
DRIVEWAY
S78°12'34
MERRILL AVE