1 FRONT ELEVATION
1/4" = 1'-0"

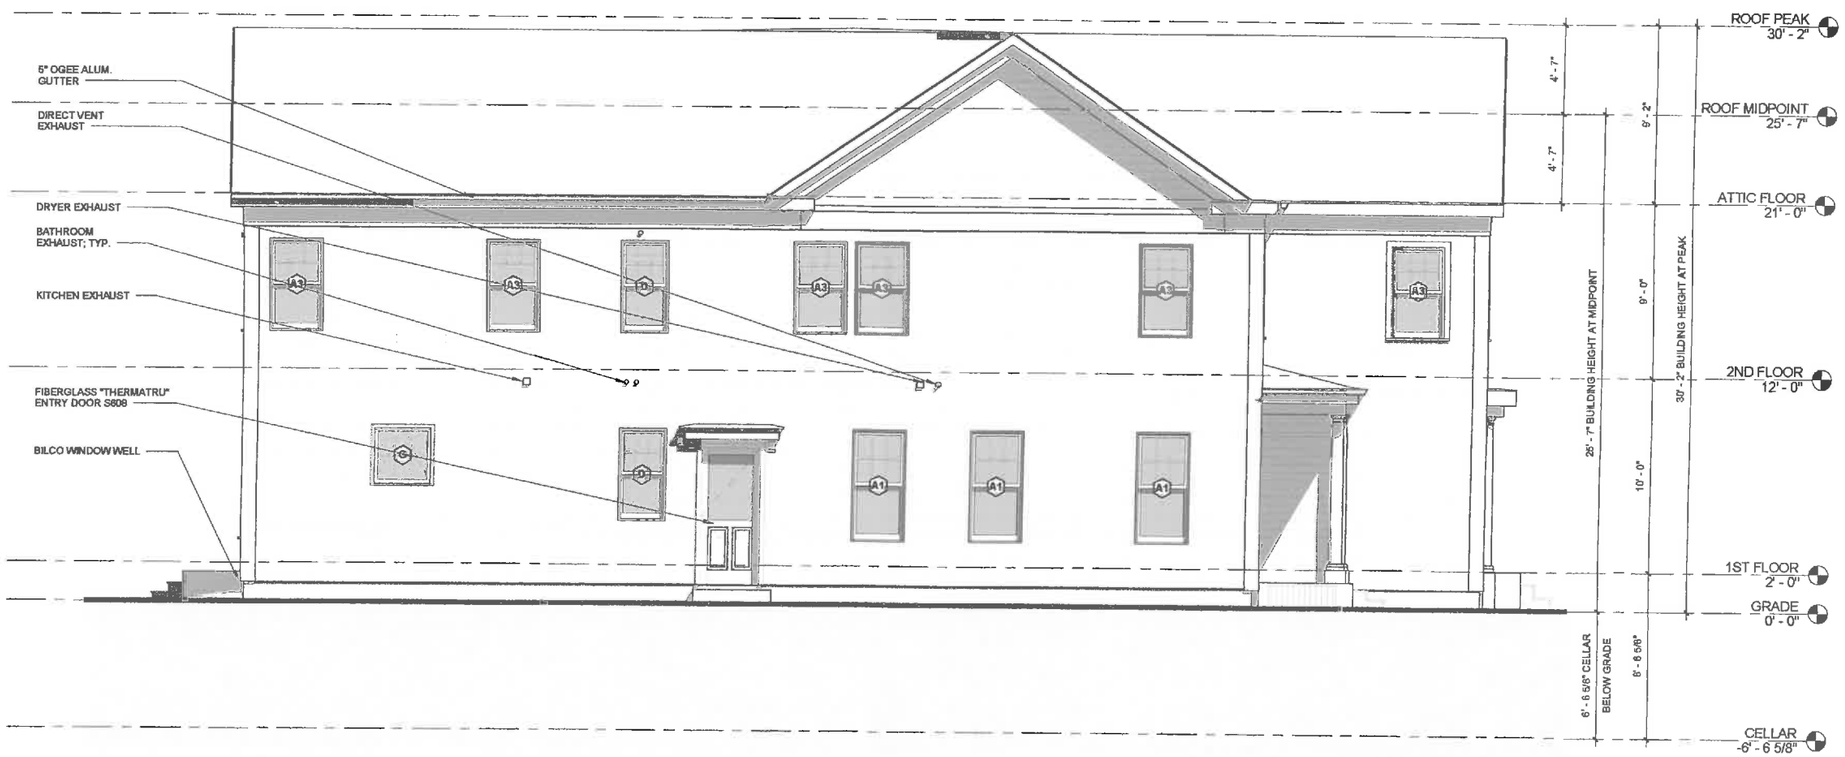


2 LEFT SIDE ELEVATION
1/4" = 1'-0"

11/10/2016 1:13:53 PM

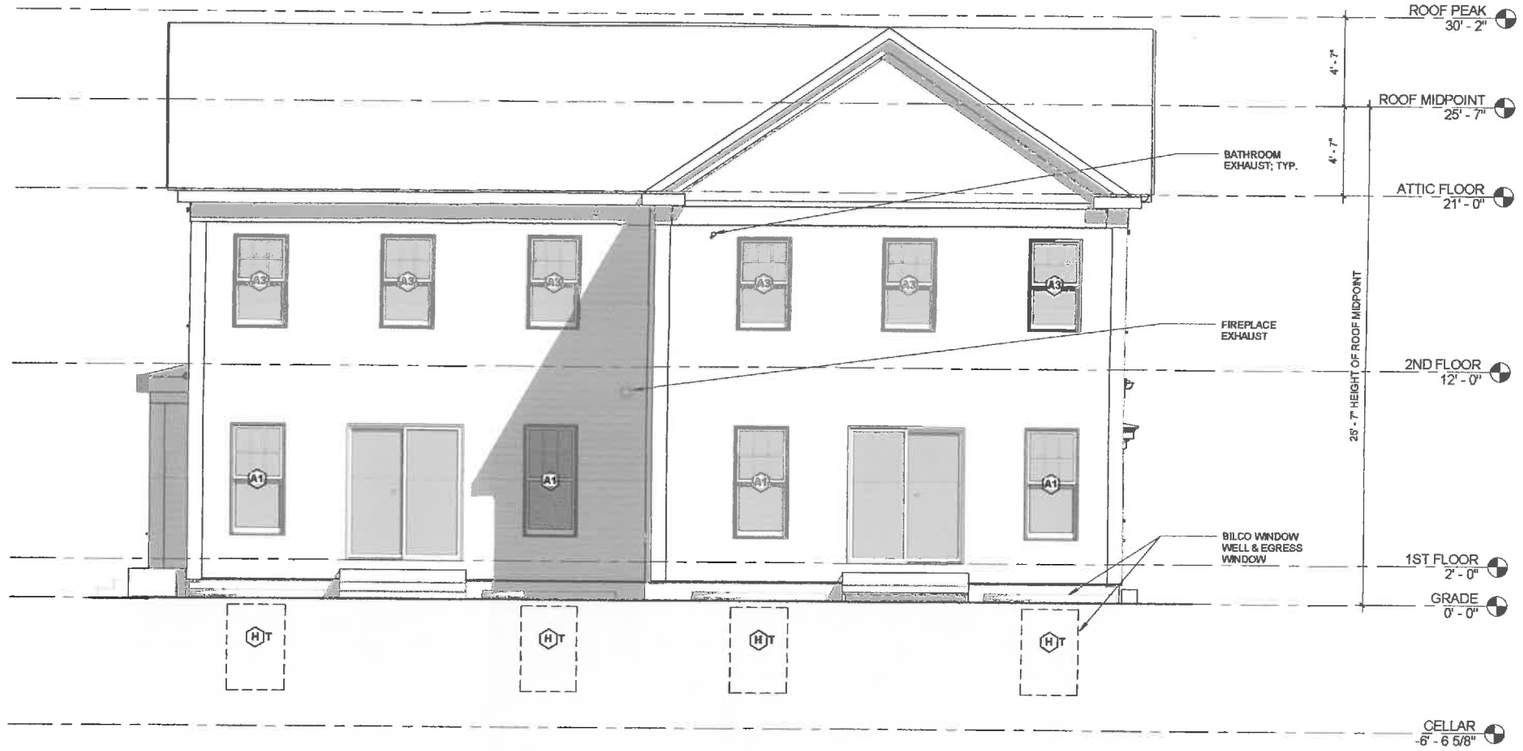


1 REAR ELEVATION
1/4" = 1'-0"

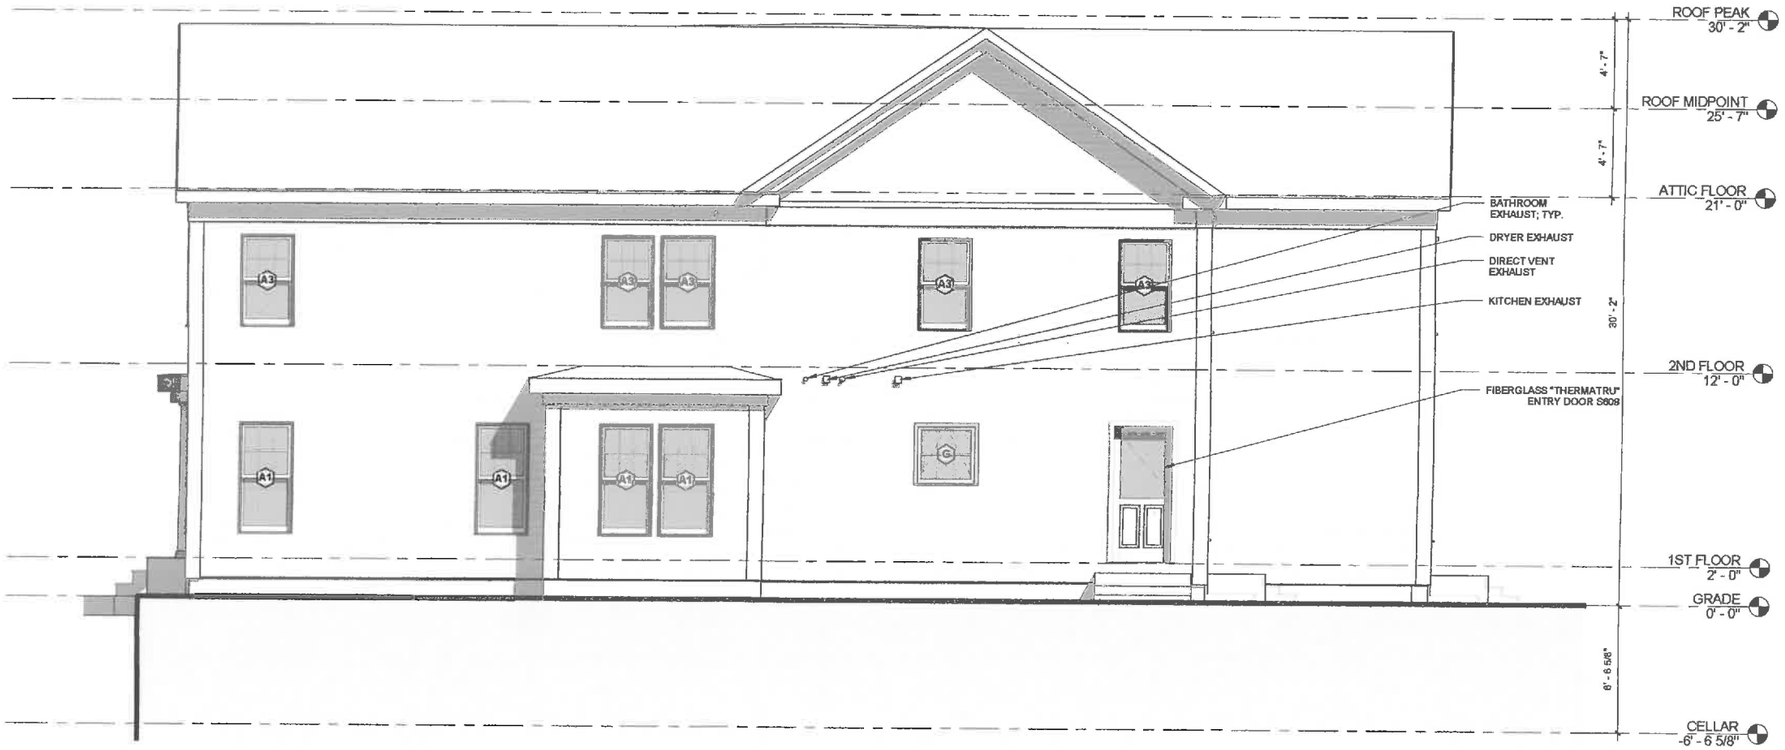


2 RIGHT SIDE ELEVATION
1/4" = 1'-0"

11/10/2015 1:14:04 PM

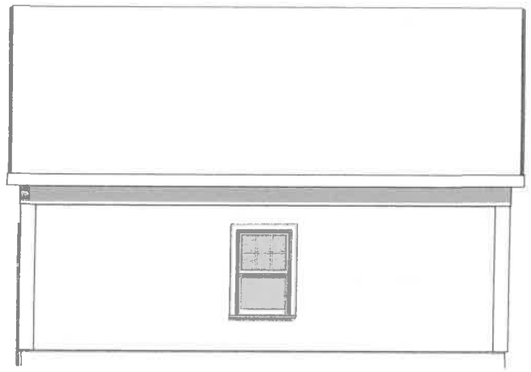

5 GARAGE UNIT 2 RIGHT ELEVATION
1/4" = 1'-0"

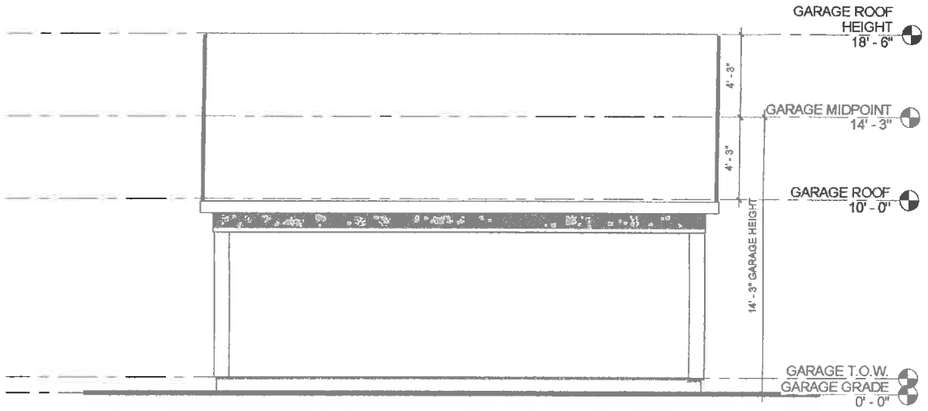


4 GARAGE LEFT ELEVATION
1/4" = 1'-0"

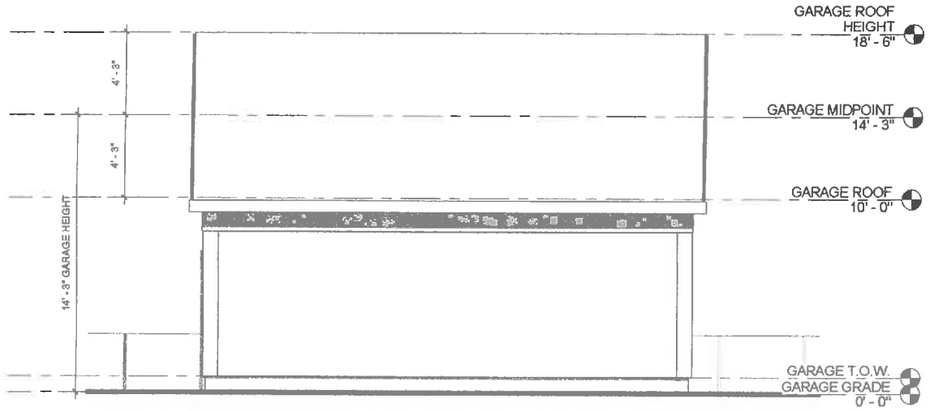


2 GARAGE RIGHT ELEVATION
1/4" = 1'-0"

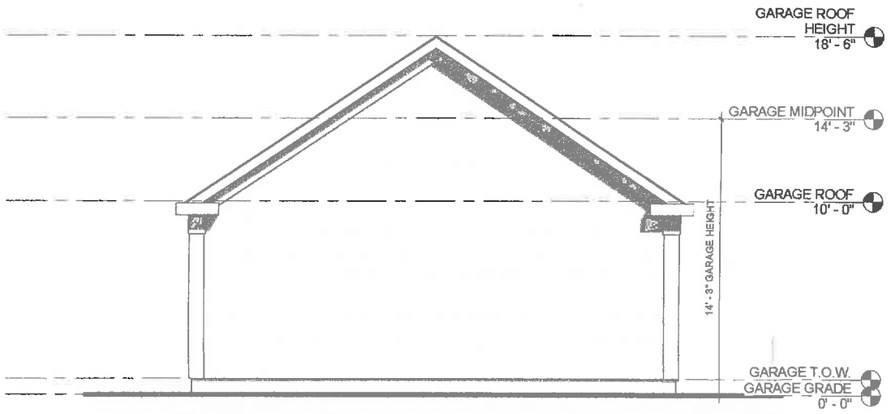


3 GARAGE REAR ELEVATION
1/4" = 1'-0"

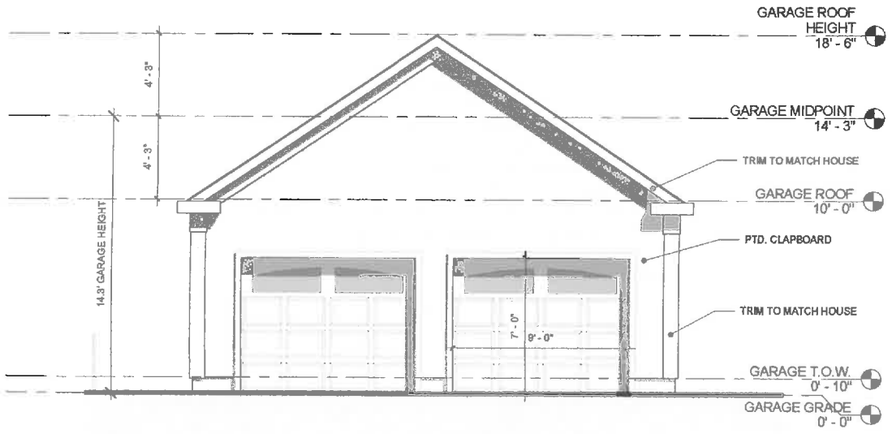


1 GARAGE FRONT ELEVATION
1/4" = 1'-0"

11/10/2015 1:14:09 PM

② CROSS SECTION
1/4" = 1'-0"

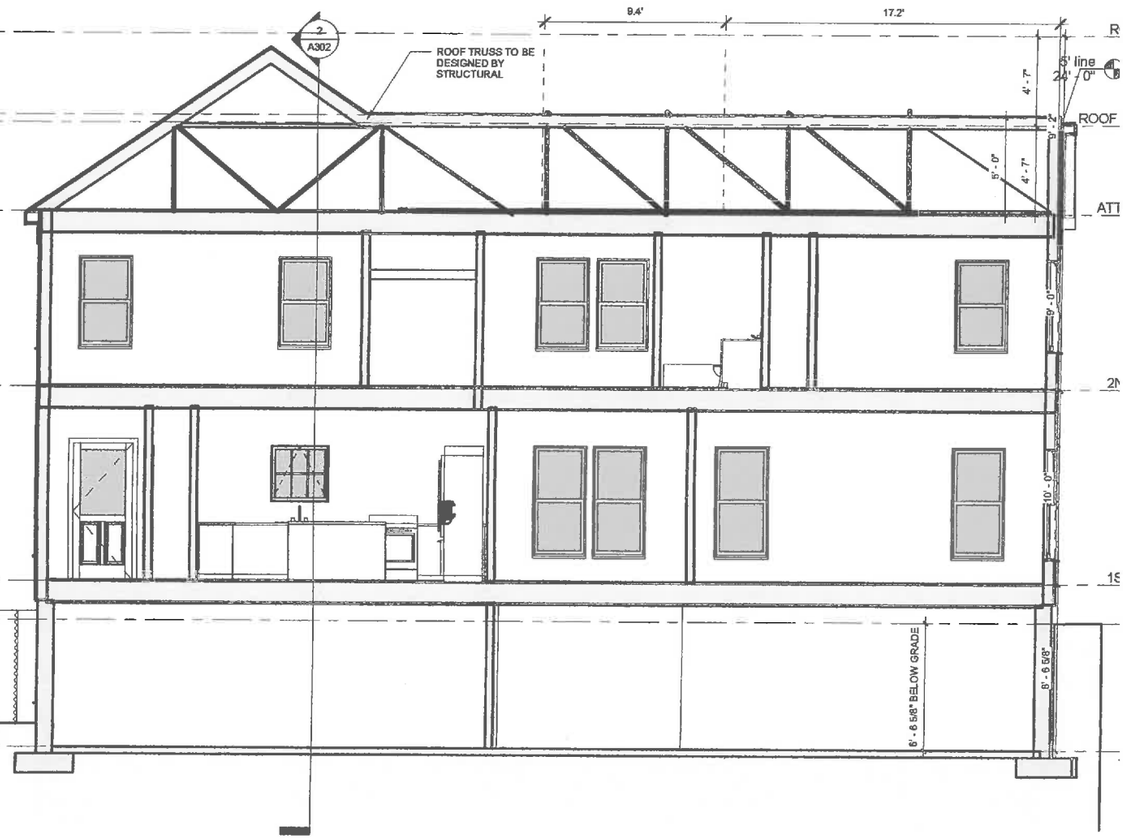


① LONG SECTION
1/4" = 1'-0"

11/10/2015 11:14:11 PM